


Rzut parteru skala 1:50

1	Hol	6,91 m ²
2	Pom. gosp.	3,10 m ²
3	Lazienka	2,31 m ²
4	Kuchnia	7,44 m ²
5	Pokoj dzienny	29,11 m ²
pow. użytkowa parteru		48,87 m²
pow. całkowita parteru		71,72 m²

Rzut poddasza skala 1:50

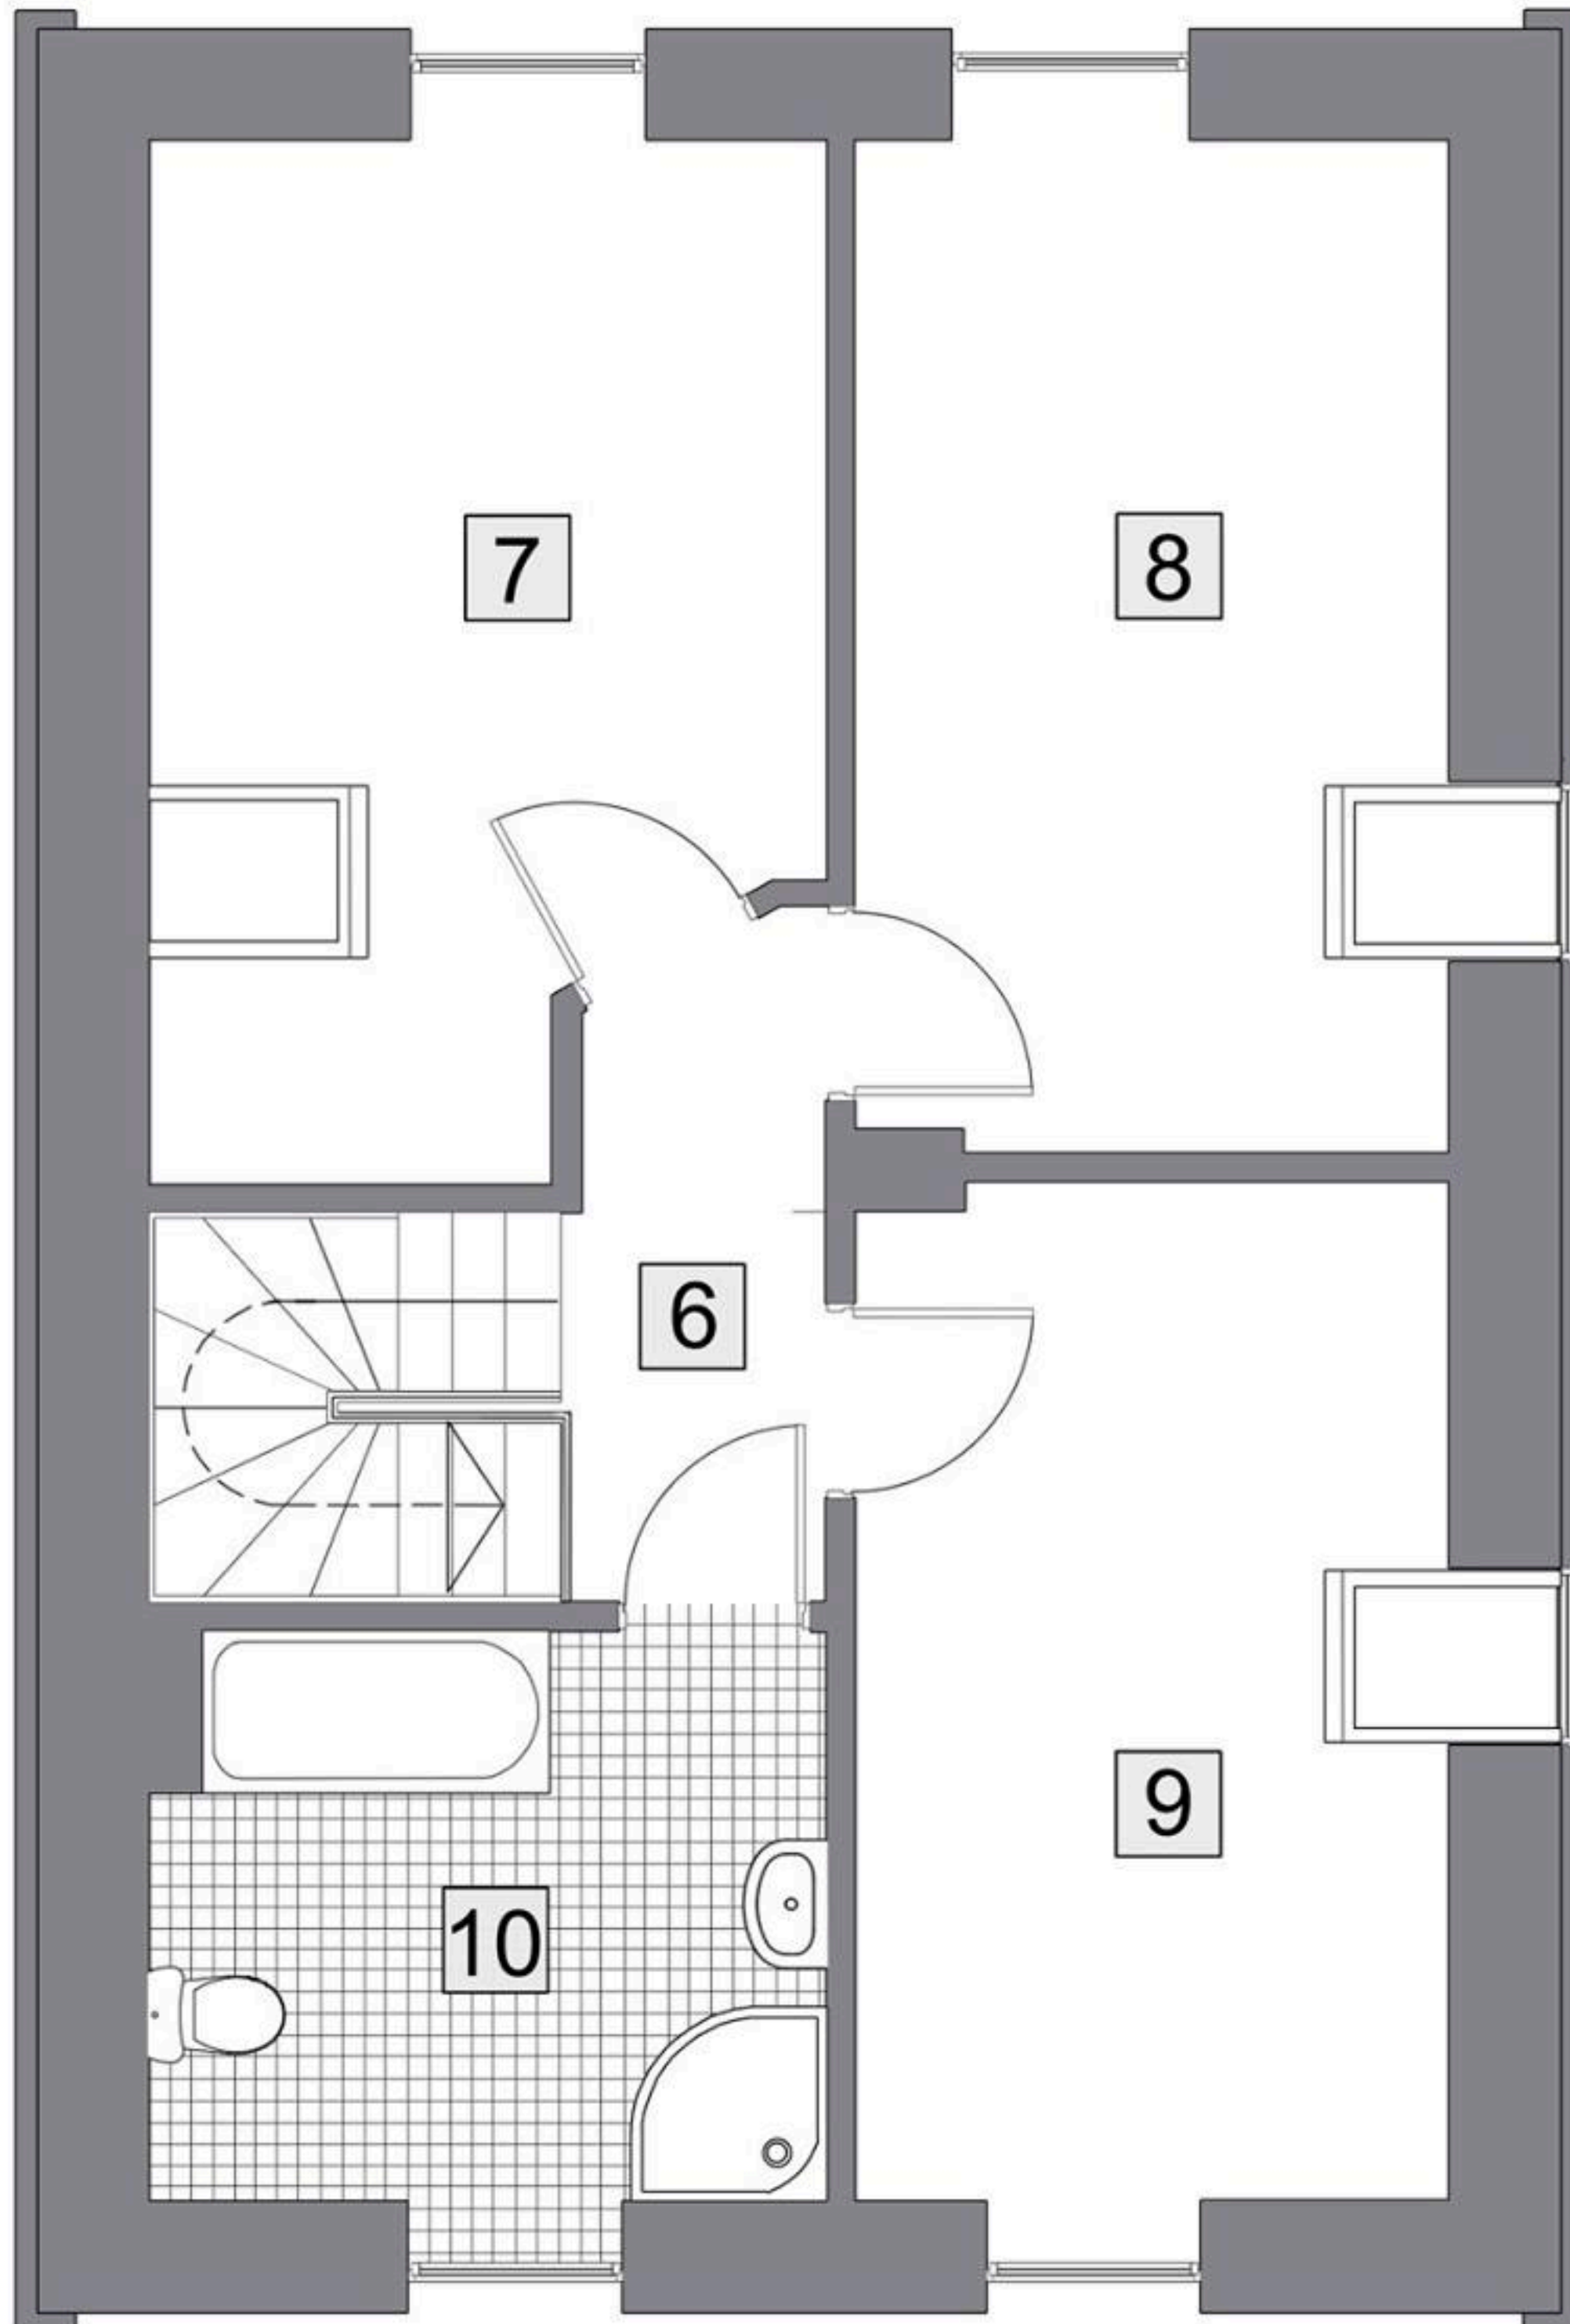

6	Hol	3,59 m ²
7	Pokój	12,88 m ²
8	Pokój	12,10 m ²
9	Pokój	12,16 m ²
10	Lazienka	7,63 m ²
pow. użytkowa poddasza		48,36 m²
pow. całkowita poddasza		59,85 m²