


# BUDYNEK A

## LOKAL USŁUGOWY


**eco MŁYNEK**  
OSIEDLE DOMÓW ENERGOOSZCZĘDNYCH

POW. UŻYTKOWA	65,36 m <sup>2</sup>
POW. DODATKOWA	38,32 m <sup>2</sup>

01. ZAGOSPODAROWANIE TERENU 1:400

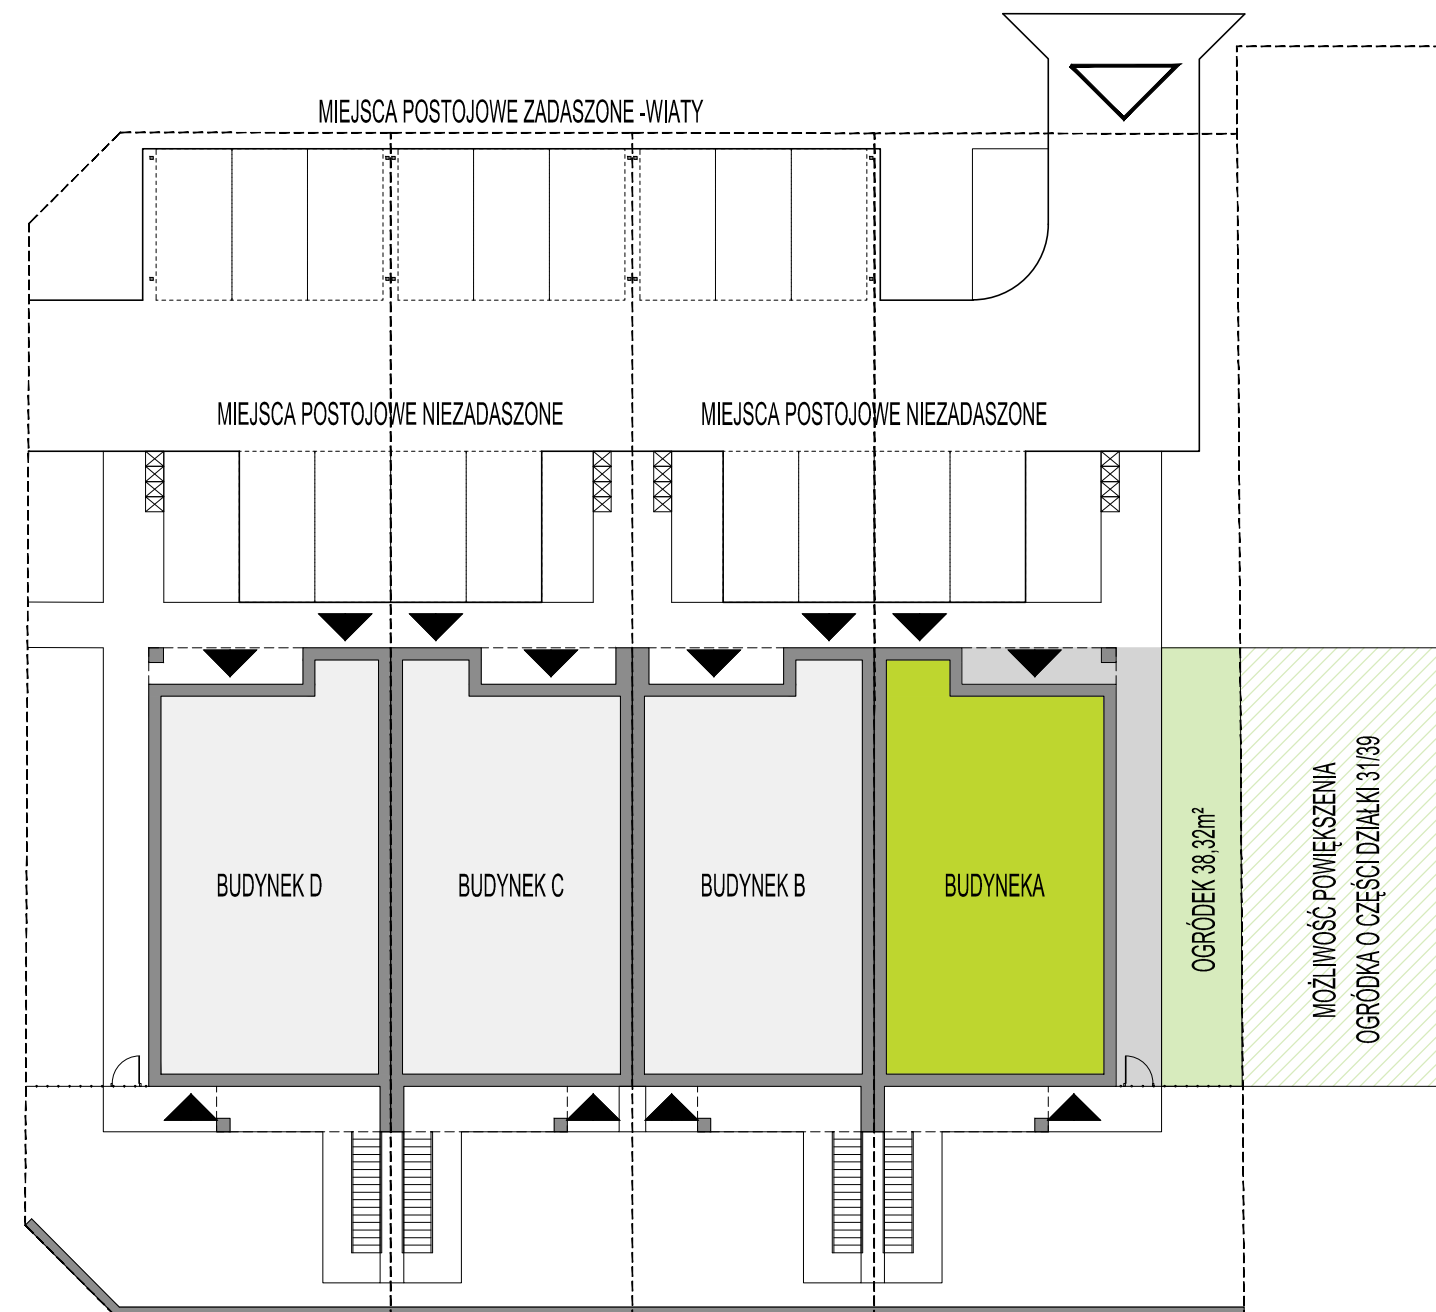

02. RZUT PARTERU 1:100

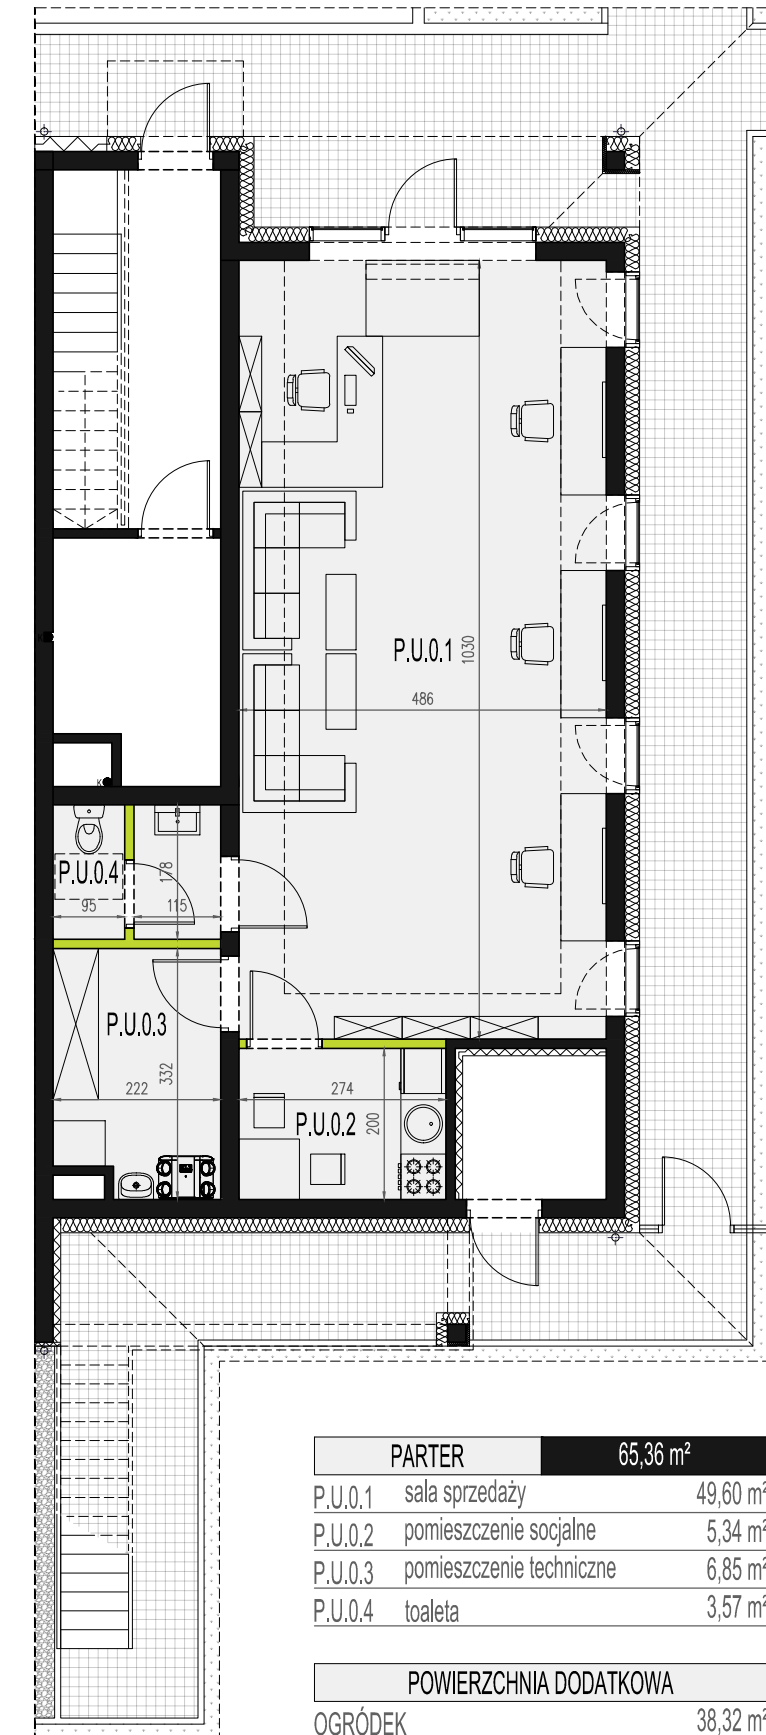

### LOKAL USŁUGOWY

- PRZYNALEŻNY OGRÓDEK O POWIERZCHNI 38,32 m<sup>2</sup>
- MOŻLIWOŚĆ POWIĘKSZENIA OGRÓDKA O CZĘŚCI DZIAŁKI 31/39

Niniejsza broszura nie stanowi oferty w rozumieniu przepisów Kodeksu Cywilnego. Przedstawione rzuty mają charakter poglądowy. Podczas realizacji niektóre szczegóły mogą ulec zmianie. Wyposażenie tylko w celach prezentacji, nie stanowi zobowiązania umownego.

POWIERZCHNIA UŻYTKOWA PODANA JEST WEDŁUG NORMY OBOWIĄZUJĄCEJ NA CZAS OTRZYMANIA POZWOLENIA NA BUDOWĘ TJ. "PN-ISO 9836: 1997 Właściwości użytkowe w budownictwie – Określanie i obliczanie wskaźników powierzchniowych i kubaturowych"

lokalizacja ścian działowych możliwych do modyfikacji

1m

10m

