

BUDYNEK B

LOKAL USŁUGOWY


eco MŁYNEK
OSIEDLE DOMÓW ENERGOOSZCZĘDNYCH

PRS-BUD BĄCZEK SP. J.
93-232 Łódź, ul. Śląska 101
+48 506 008 869, +48 509 676 863




POW. UŻYTKOWA 65,36 m²

01. ZAGOSPODAROWANIE TERENU 1:400

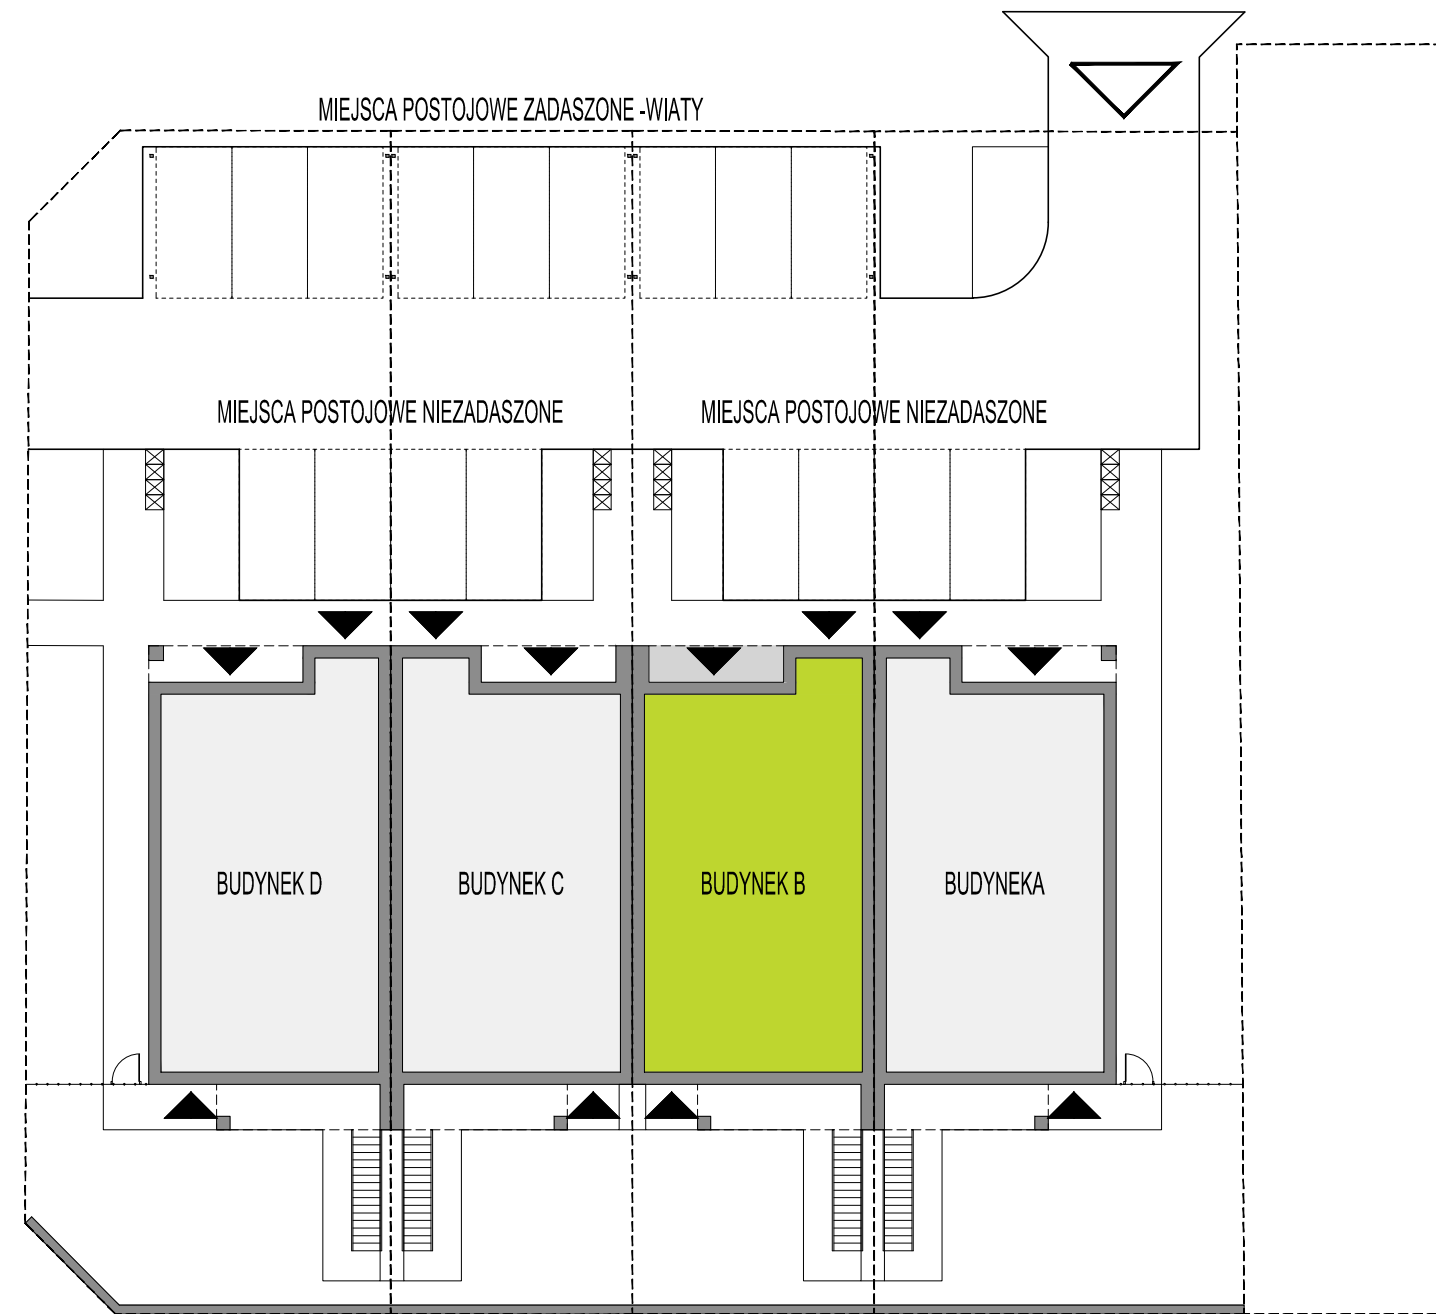

02. RZUT PARTERU 1:100

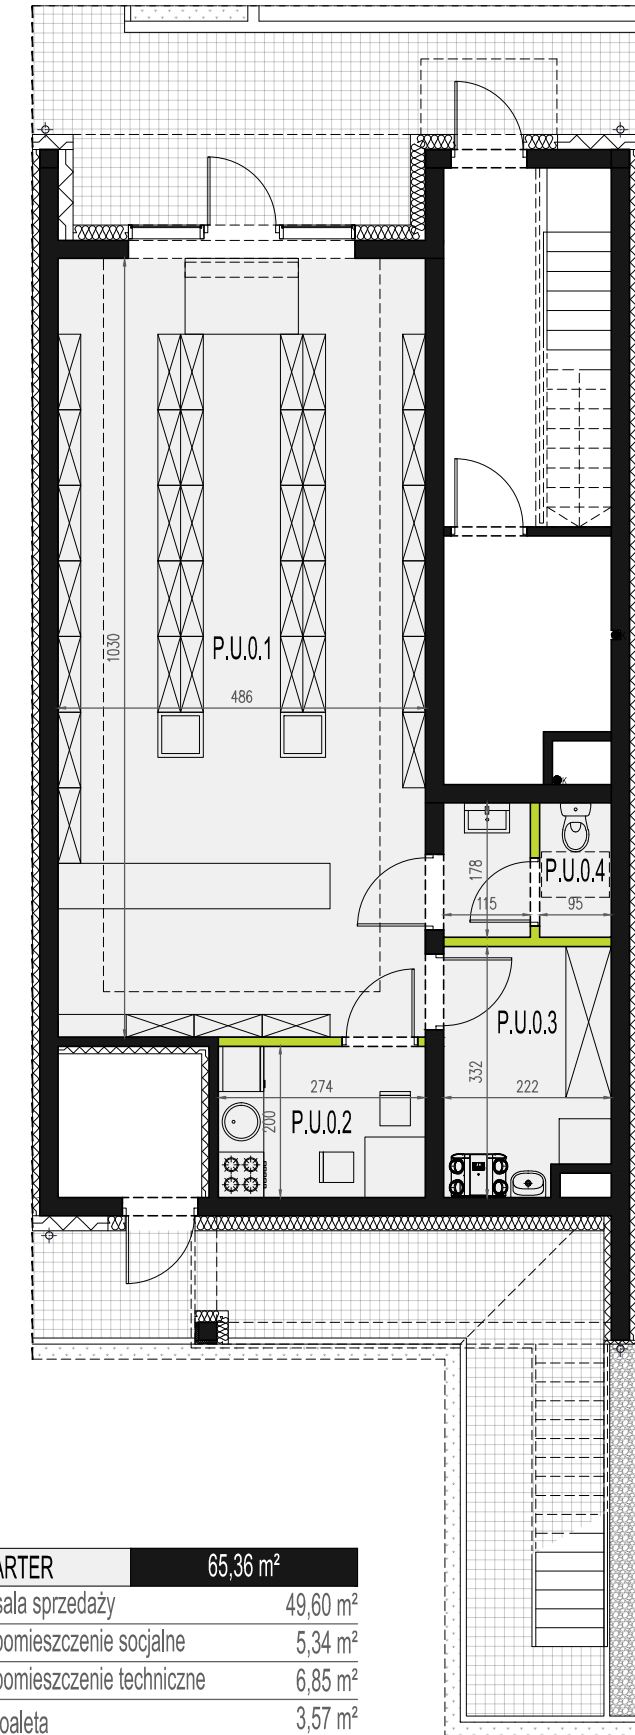


LOKAL USŁUGOWY

PARTER		65,36 m ²
P.U.0.1	sala sprzedaży	49,60 m ²
P.U.0.2	pomieszczenie socjalne	5,34 m ²
P.U.0.3	pomieszczenie techniczne	6,85 m ²
P.U.0.4	toaleta	3,57 m ²

lokalizacja ścian działowych możliwych do modyfikacji

1m

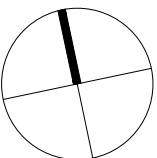

Niniejsza broszura nie stanowi oferty w rozumieniu przepisów Kodeksu Cywilnego. Przedstawione rzuty mają charakter poglądowy. Podczas realizacji niektóre szczegóły mogą ulec zmianie. Wyposażenie tylko w celach prezentacji, nie stanowi zobowiązania umownego.

POWIERZCHNIA UŻYTKOWA PODANA JEST WEDŁUG NORMY OBOWIĄZUJĄCEJ NA CZAS OTRZYMANIA POZWOLENIA NA BUDOWĘ TJ. "PN-ISO 9836: 1997 Właściwości użytkowe w budownictwie – Określanie i obliczanie wskaźników powierzchniowych i kubaturowych"