



# BUDYNEK 2

TARAS 21,7m<sup>2</sup>

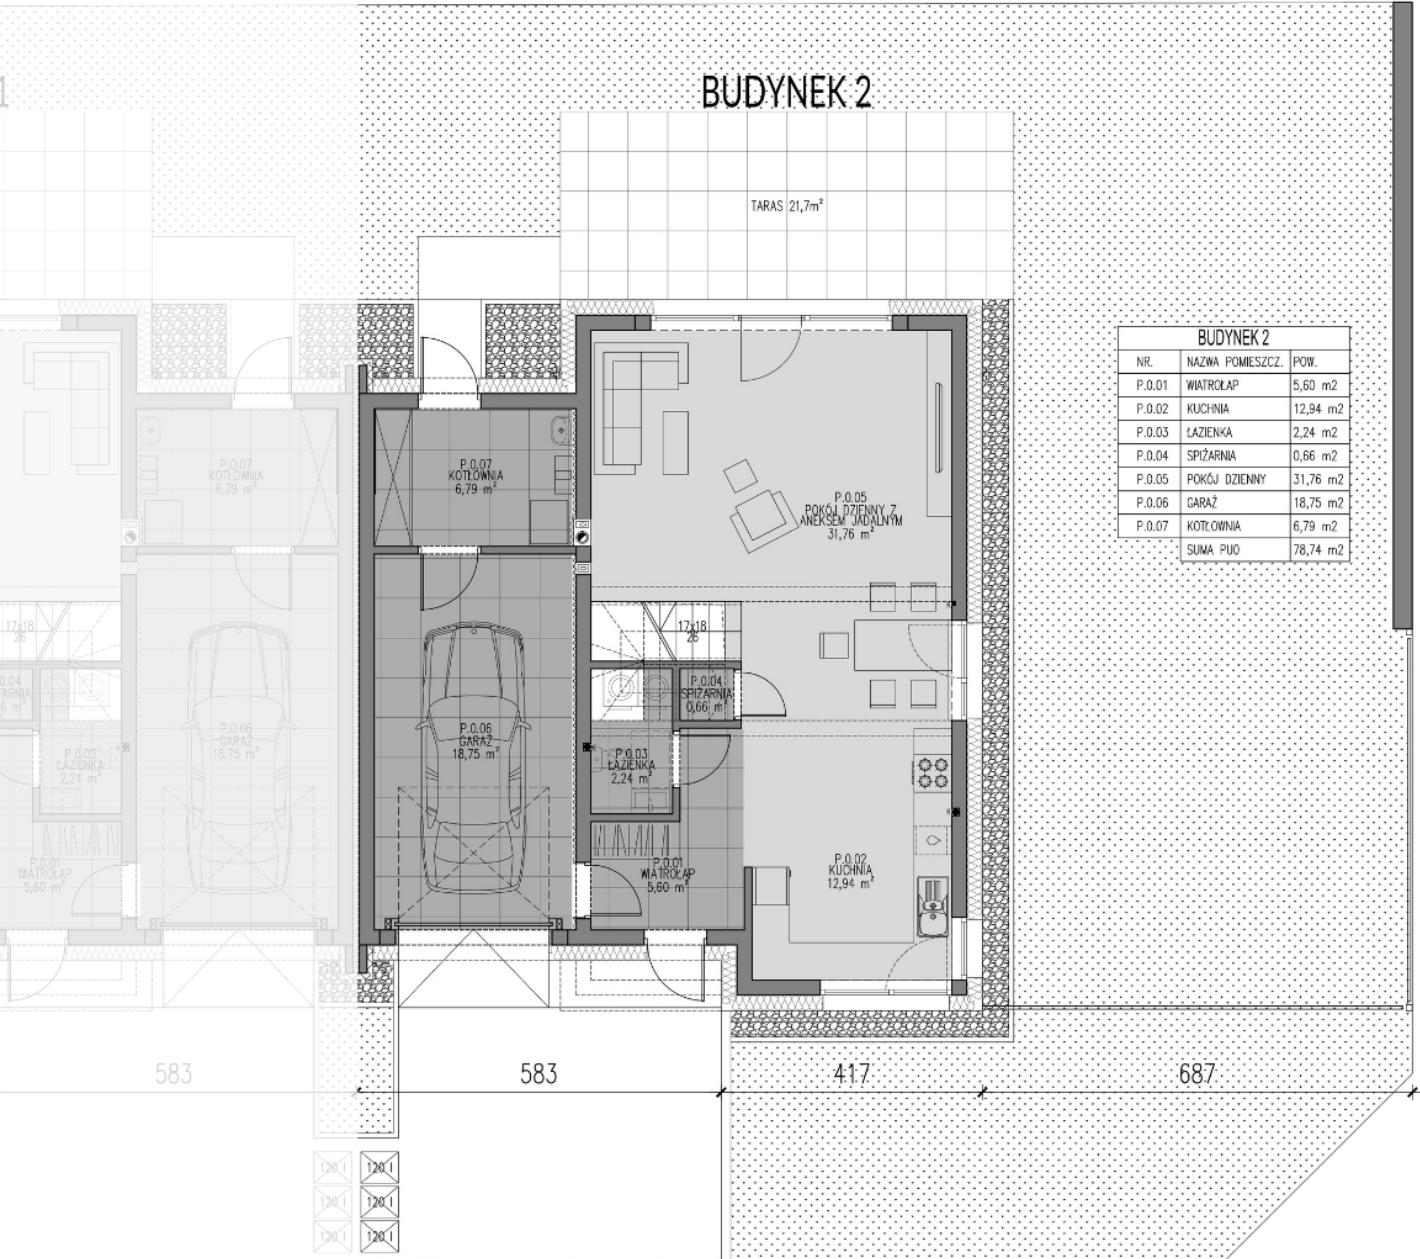


BUDYNEK 2		
NR.	NAZWA POMIESZCZ.	POW.
P.0.01	WIATROCLAP	5,60 m <sup>2</sup>
P.0.02	KUCHNIA	12,94 m <sup>2</sup>
P.0.03	ŁAZIENKA	2,24 m <sup>2</sup>
P.0.04	SPIŻARNIA	0,66 m <sup>2</sup>
P.0.05	POKÓJ DZIENNY	31,76 m <sup>2</sup>
P.0.06	GARAŻ	18,75 m <sup>2</sup>
P.0.07	KOTŁOWNIA	6,79 m <sup>2</sup>
SUMA PUO		78,74 m <sup>2</sup>

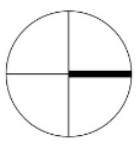

MUR Z NAZWĄ INWESTYCJI

1

## BUDYNEK 2

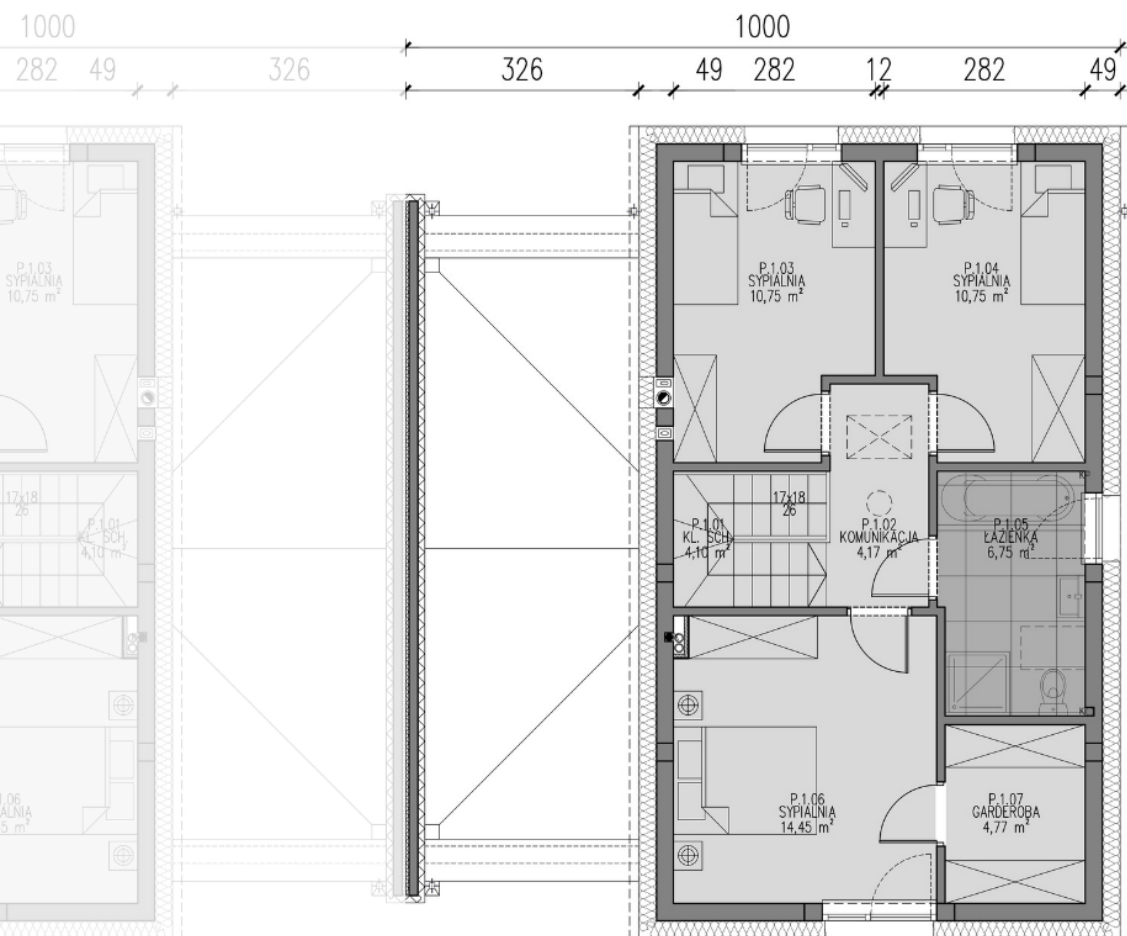

BUDYNEK 2		
NR.	NAZWA POMIESZCZ.	POW.
P.1.01	KLATKA SCHODOWA	4,10 m <sup>2</sup>
P.1.02	KOMUNIKACJA	4,17 m <sup>2</sup>
P.1.03	SYPIALNIA	10,75 m <sup>2</sup>
P.1.04	SYPIALNIA	10,75 m <sup>2</sup>
P.1.05	ŁAZIENKA	6,75 m <sup>2</sup>
P.1.06	SYPIALNIA	14,45 m <sup>2</sup>
P.1.07	GARDEROBA	4,77 m <sup>2</sup>
SUMA PU0		78,74 m <sup>2</sup>
SUMA PU1		51,64 m <sup>2</sup>
SUMA PU0+PU1		130,38 m <sup>2</sup>